


## Geschlossener Heizwasserkreislauf

Beispiel mit Kamineinsatz Ronda mit Heizwasser-Aufsatzregister R  
und Öl-/Gaskessel (Zentralheizung)

Anschlussschema variiert je nach Typ der Heizungsanlage vor Ort!

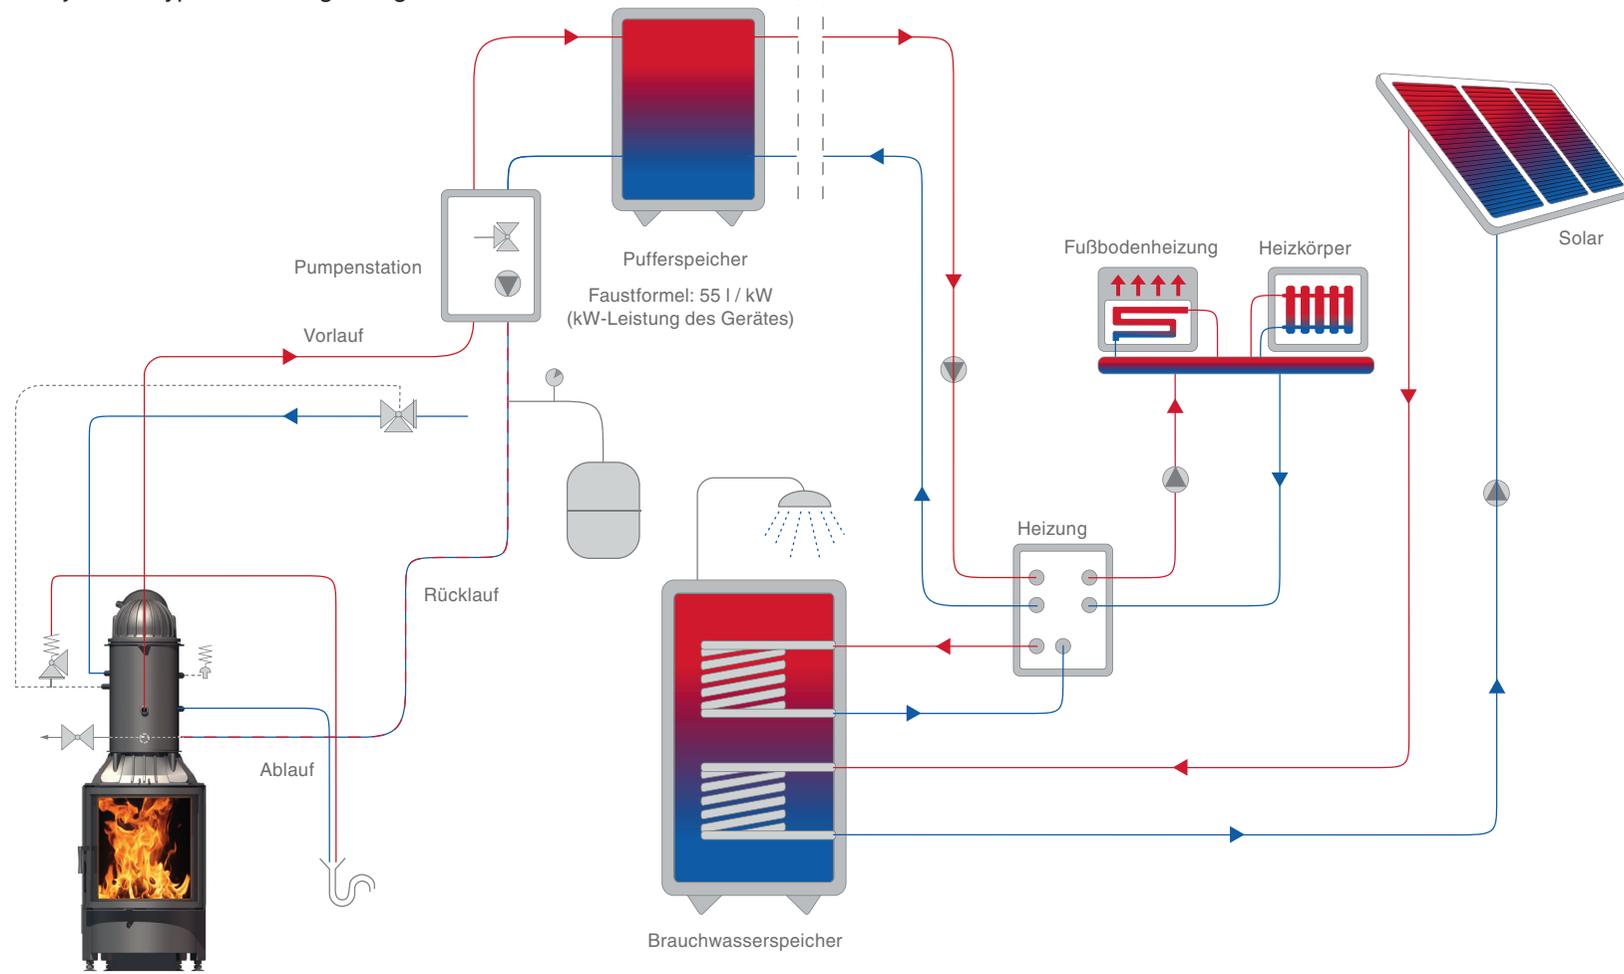

Ronda mit HWAR R

Umwälzpumpe

Therm. Ablaufsicherung

Manometer

Sicherheitsventil

Dreiweg-Mischventil

Kessel Füll- und Entleerungshahn

Membran-Ausdehnungsgefäß

Schnellentlüfter

Fühler Pumpensteuerung